


LOKAL MIESZKALNY – M1

M1	2/01	KORYTARZ+KL. SCH. TERAKOTA	5,70 m ²
M1	2/02	POKÓJ PANELE	7,84 m ²
M1	2/05	POKÓJ PANELE	6,46 m ²
M1	2/03	POKÓJ PANELE	12,98 m ²
M1	2/04	ŁAZIENKA TERAKOTA	3,72 m ²
SUMA=36,70 m ² POW. LICZONA OD WYS. 1,90 M			

LOKAL MIESZKALNY – M2

M2	2/01	KORYTARZ+KL. SCH. TERAKOTA	5,70 m ²
M2	2/02	POKÓJ PANELE	7,84 m ²
M2	2/05	POKÓJ PANELE	6,46 m ²
M2	2/03	POKÓJ PANELE	12,98 m ²
M2	2/04	ŁAZIENKA TERAKOTA	3,72 m ²
SUMA=36,70 m ² POW. LICZONA OD WYS. 1,90 M			

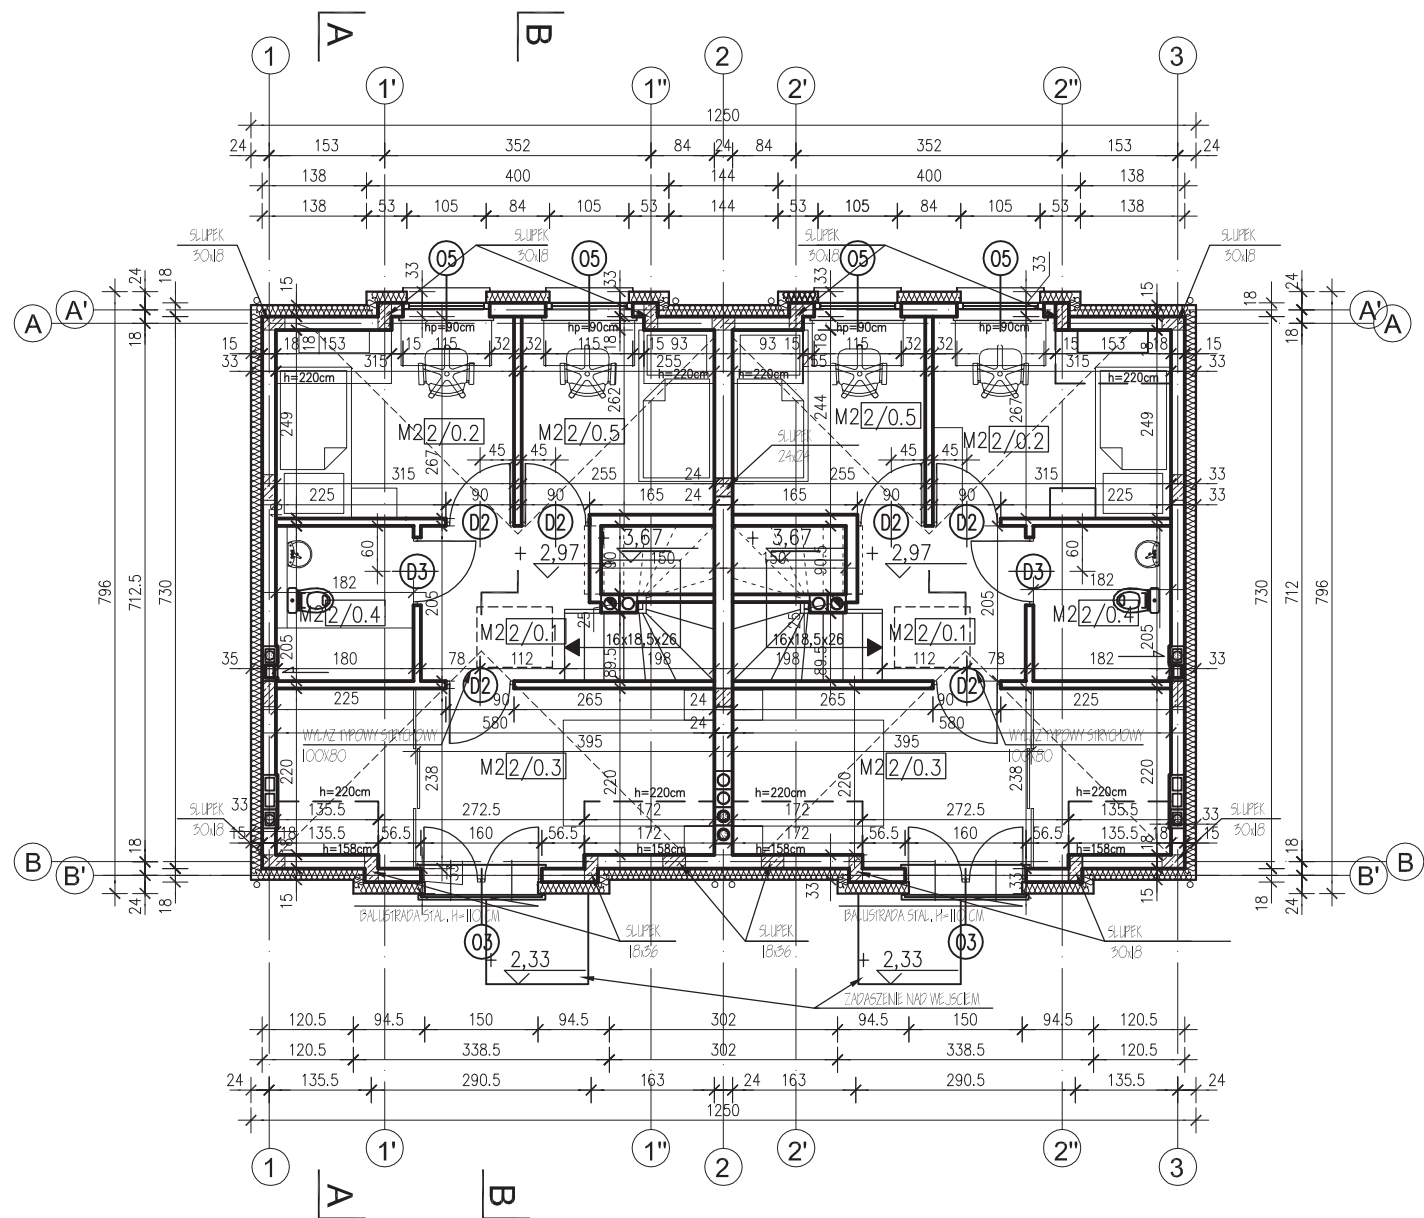

UWAGA!

1. Oznaczenia stolarki na rzucie:
 - a) okiennej podano jako wymiary w świetle muru
 - b) drzwiowej podano jako wymiary w świetle ościeżnic
2. Grubość ścian:
 - a) zewnętrzne – 30cm
 - b) wewnętrzne nośne – 24cm
 - c) działowe – 12cm

RZUT PIĘTRA
SKALA 1:100